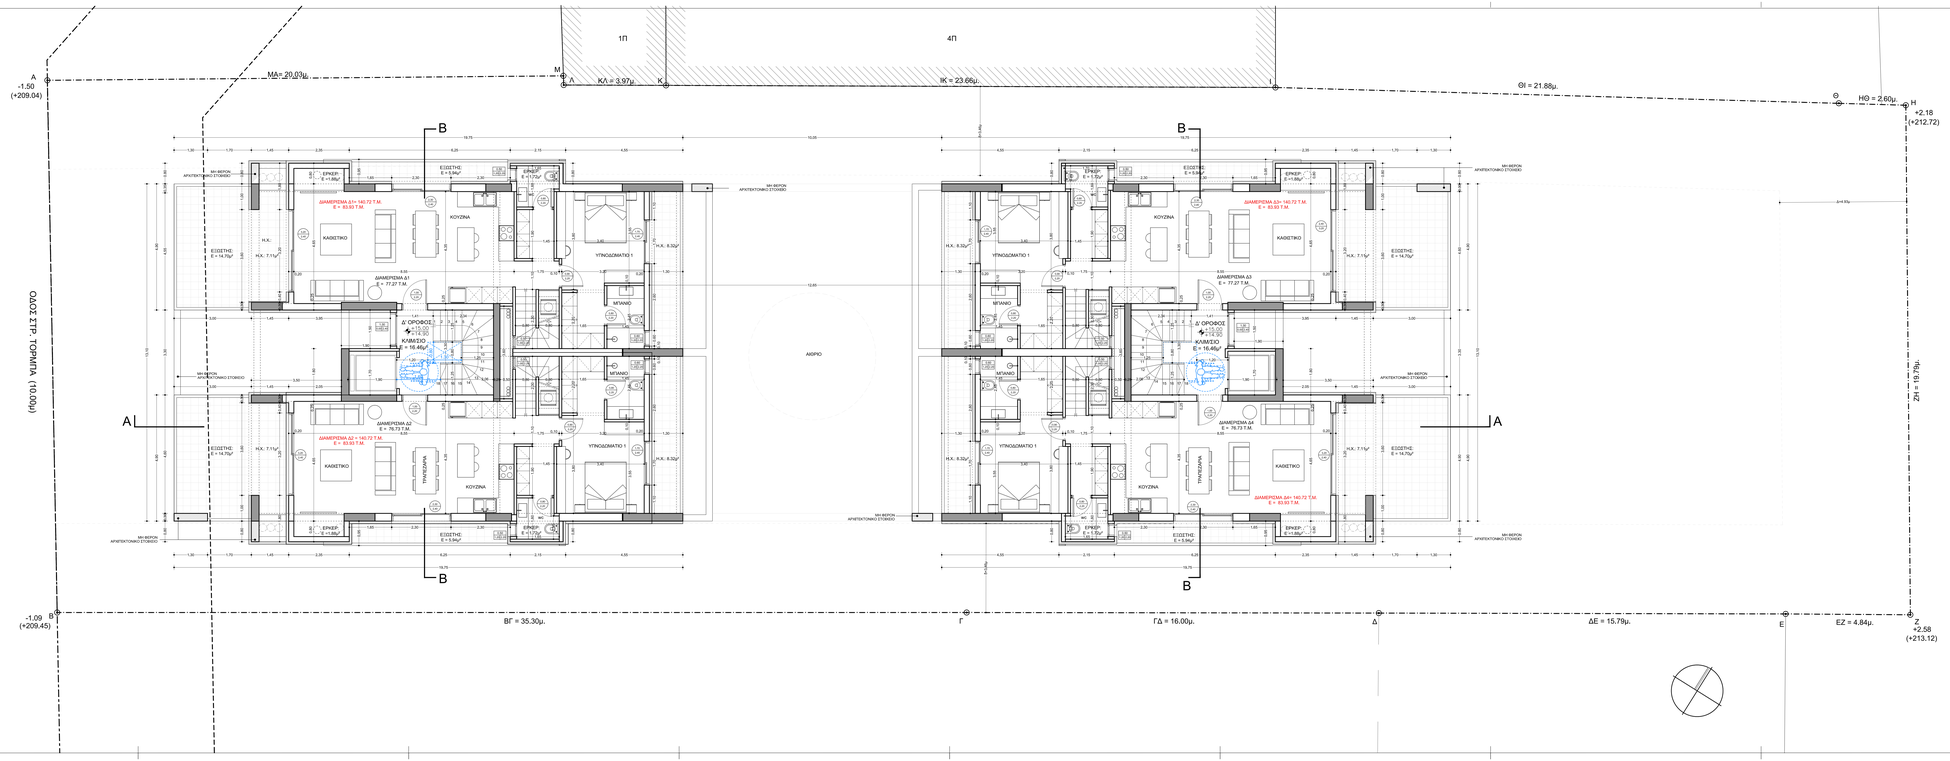

ΕΡΓΟ	ΝΕΑ ΠΕΝΤΑΟΡΟΦΗ ΠΟΛΥΚΑΤΟΙΚΙΑ ΜΕ ΥΠΟΓΕΙΟ, ΠΑΤΑΡΙ ΣΤΟ ΙΣΟΓΕΙΟ ΚΑΙ ΣΟΦΙΤΑ, ΜΕ ΕΦΑΡΜΟΓΗ ΤΩΝ ΠΑΡ. 8γ ΚΑΙ 8δ ΤΟΥ ΑΡΘΡΟΥ 15, ΤΗΣ ΠΑΡ. 1α ΤΟΥ ΑΡΘΡΟΥ 10 ΚΑΙ ΤΗΣ ΠΑΡ. 2 ΤΟΥ ΑΡΘΡΟΥ 25 ΤΟΥ Ν. 4067/12 ΚΑΙ ΚΟΠΗ 12 ΔΕΝΤΡΩΝ
ΘΕΣΗ	ΟΔΟΣ: ΣΤΡΑΤΗΓΟΥ ΤΟΜΠΡΑ (ΑΡ. 5) Ο.Τ. 26 - ΔΗΜΟΣ ΑΓΙΑΣ ΠΑΡΑΣΚΕΥΗΣ - ΝΟΜΟΣ ΑΤΤΙΚΗΣ
ΚΥΡΟΣ ΤΟΥ ΕΡΓΟΥ	M.A.Z.L. Investments A.E.
ΤΙΤΛΟΣ ΣΧΕΔΙΟΥ	ΚΑΤΟΨΗ Δ' ΟΡΟΦΟΥ
ΑΡΙΘΜΟΣ ΣΧΕΔΙΟΥ	A5
ΚΛΙΜΑΚΑ	1:50
ΦΑΣΗ ΜΕΛΕΤΗΣ	
ΗΜΕΡΟΜΗΝΙΑ	ΝΟΕΜΒΡΙΟΣ 2022

ΑΝΑΘΕΩΡΗΣΗ	Α/Α	ΔΙΑΛΑΓΗ	ΗΜ/ΝΙΑ

ΜΕΛΕΤΗΤΕΣ
ΑΡΧΙΤΕΚΤΟΝΙΚΗ ΜΕΛΕΤΗ
ΣΠΑΝΟΥ ΑΝΝΑ ΜΑΡΙΑ, αρχιτέκτων μηχανικός ΕΜΠ
ΣΤΑΤΙΚΗ ΜΕΛΕΤΗ
ΜΗΧΑΝΟΛΟΓΙΚΗ ΜΕΛΕΤΗ

ΥΠΟΓΡΑΦΕΣ
ΣΠΑΝΟΥ Κ. ΑΝΝΑ ΜΑΡΙΑ
ΑΠΟΦΟΙ. ΑΡΧΙΤΕΚΤΩΝ ΜΗΧΑΝΙΚΟΣ
ΕΘΝΙΚΟΥ ΜΕΤΣΟΒΙΟΥ ΠΟΛΥΤΕΧΝΕΙΟΥ
ΑΡΙΘΜΟΣ ΜΕΛΕΤΗΣ ΕΠΑΓΓΕΛΜΑΤΙΚΗΣ ΔΡΑΣΤΗΡΙΟΤΗΤΑΣ
ΑΝΑΛΟΓΟ Η – ΜΕΛΕΤΗΣ ΕΛΑΧ ΤΟΥ ΔΕΤΑΚ
ΚΕΝ. ΣΟΦΗΤΟΥ 1 ΑΤΗ 42 ΑΘΗΝΑ