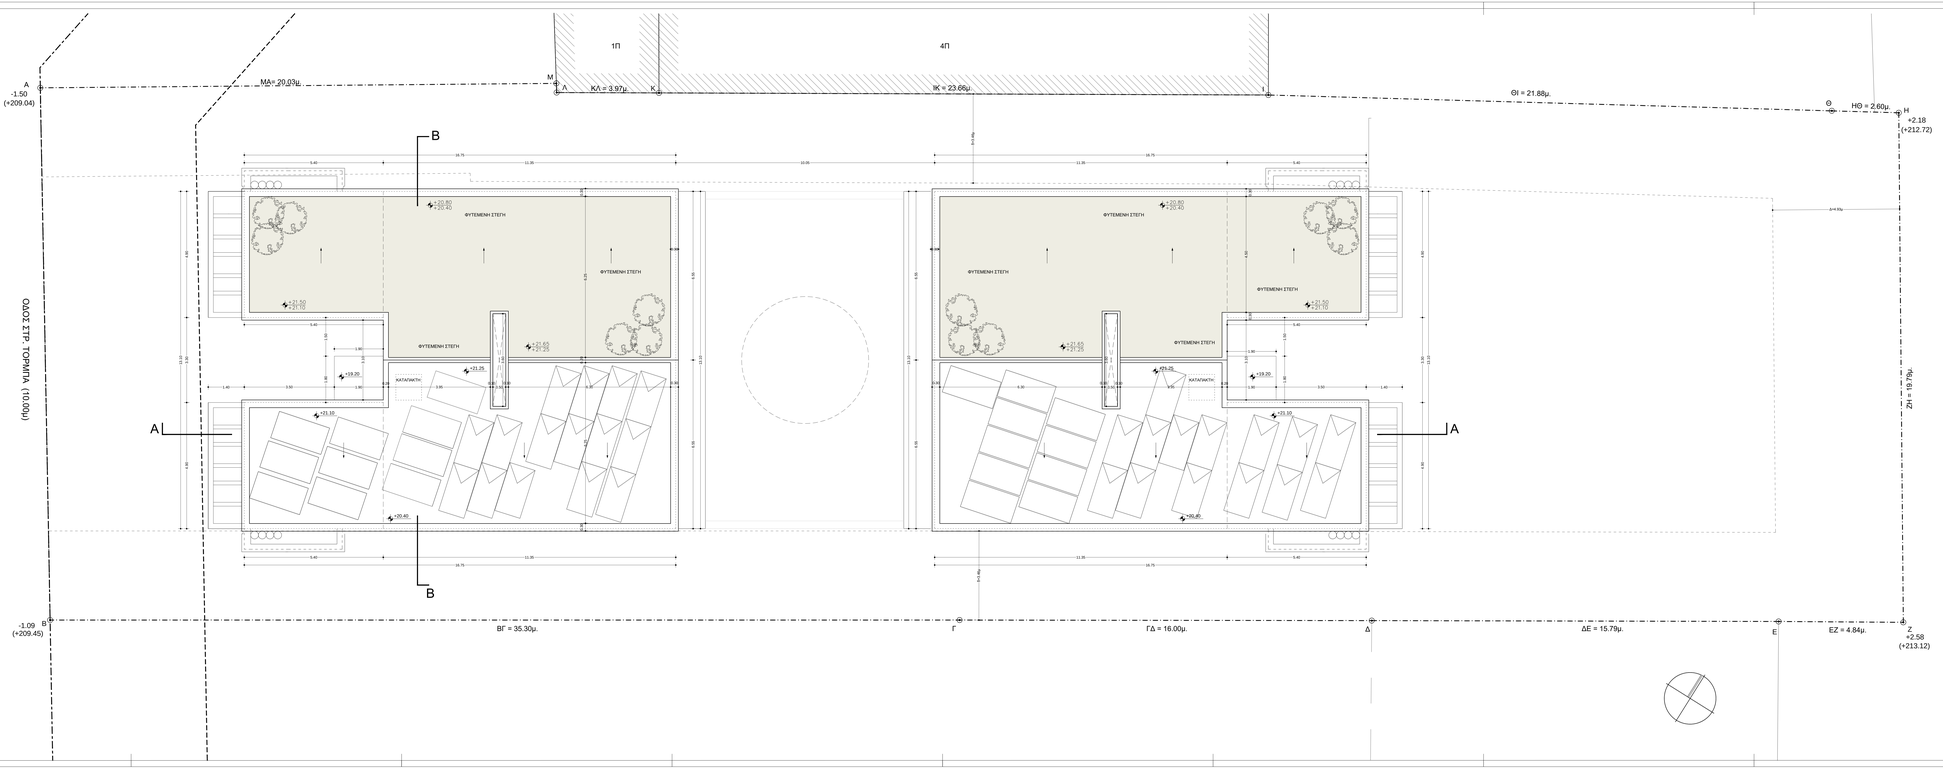

ΕΡΓΟ	ΝΕΑ ΠΕΝΤΑΟΡΟΦΗ ΠΟΛΥΚΑΤΟΙΚΙΑ ΜΕ ΥΠΟΓΕΙΟ, ΠΑΤΑΡΙ ΣΤΟ ΙΣΟΓΕΙΟ ΚΑΙ ΣΟΦΙΤΑ, ΜΕ ΕΦΑΡΜΟΓΗ ΤΩΝ ΠΑΡ. 8γ ΚΑΙ 86 ΤΟΥ ΑΡΘΡΟΥ 15, ΤΗΣ ΠΑΡ. 1α ΤΟΥ ΑΡΘΡΟΥ 10 ΚΑΙ ΤΗΣ ΠΑΡ. 2 ΤΟΥ ΑΡΘΡΟΥ 25 ΤΟΥ Ν. 4067/12
ΘΕΣΗ	ΟΔΟΣ: ΣΤΡΑΤΗΓΟΥ ΤΟΜΠΡΑ (ΑΡ. 5) Ο.Τ. 26 - ΔΗΜΟΣ ΑΓΙΑΣ ΠΑΡΑΣΚΕΥΗΣ - ΝΟΜΟΣ ΑΤΤΙΚΗΣ
ΚΥΡΙΟΣ ΤΟΥ ΕΡΓΟΥ	M.A.Z.L. Investments A.E.
ΤΕΥΧΟΣ ΣΧΕΔΙΟΥ	ΚΑΤΟΨΗ ΣΤΕΓΩΝ
ΑΡΙΘΜΟΣ ΣΧΕΔΙΟΥ	A7
ΚΛΙΜΑΚΑ	1:50
ΦΑΣΗ ΜΕΛΕΤΗΣ	
ΗΜΕΡΟΜΗΝΙΑ	ΝΟΕΜΒΡΙΟΣ 2022

ΑΝΑΘΕΩΡΗΣΗ	Α/Α	ΑΛΛΑΓΗ	ΗΜ/ΝΙΑ

ΜΕΛΕΤΗΤΕΣ

ΑΡΧΙΤΕΚΤΟΝΙΚΗ ΜΕΛΕΤΗ

ΣΠΑΝΟΥ ΑΝΝΑ ΜΑΡΙΑ, αρχιτέκτων μηχανικός ΕΜΠ

ΣΤΑΤΙΚΗ ΜΕΛΕΤΗ

ΜΗΧΑΝΟΛΟΓΙΚΗ ΜΕΛΕΤΗ

ΥΠΟΓΡΑΦΕΣ

ΣΠΑΝΟΥ Κ. ΑΝΝΑ ΜΑΡΙΑ
ΑΤΤΙΚΗΣ, ΑΡΧΙΤΕΚΤΟΝ ΜΗΧΑΝΙΚΟΣ
ΕΘΝΙΚΟΥ ΜΕΤΣΟΒΙΟΥ ΠΟΛΥΤΕΧΝΕΙΟΥ
ΜΕΛΟΣ Τ.Ε.Ε. ΑΓΙΑΝΝΗ ΦΡΑΓΚΟΥ, 12301
Κ.Ο. ΠΕΙΡΑΙΩΣ - ΝΗΣΩΝ ΕΛΛΑΔΟΣ 17455
ΑΦΜ: 123128000 - ΔΟΥ: ΦΑΛΗΡΟΥ