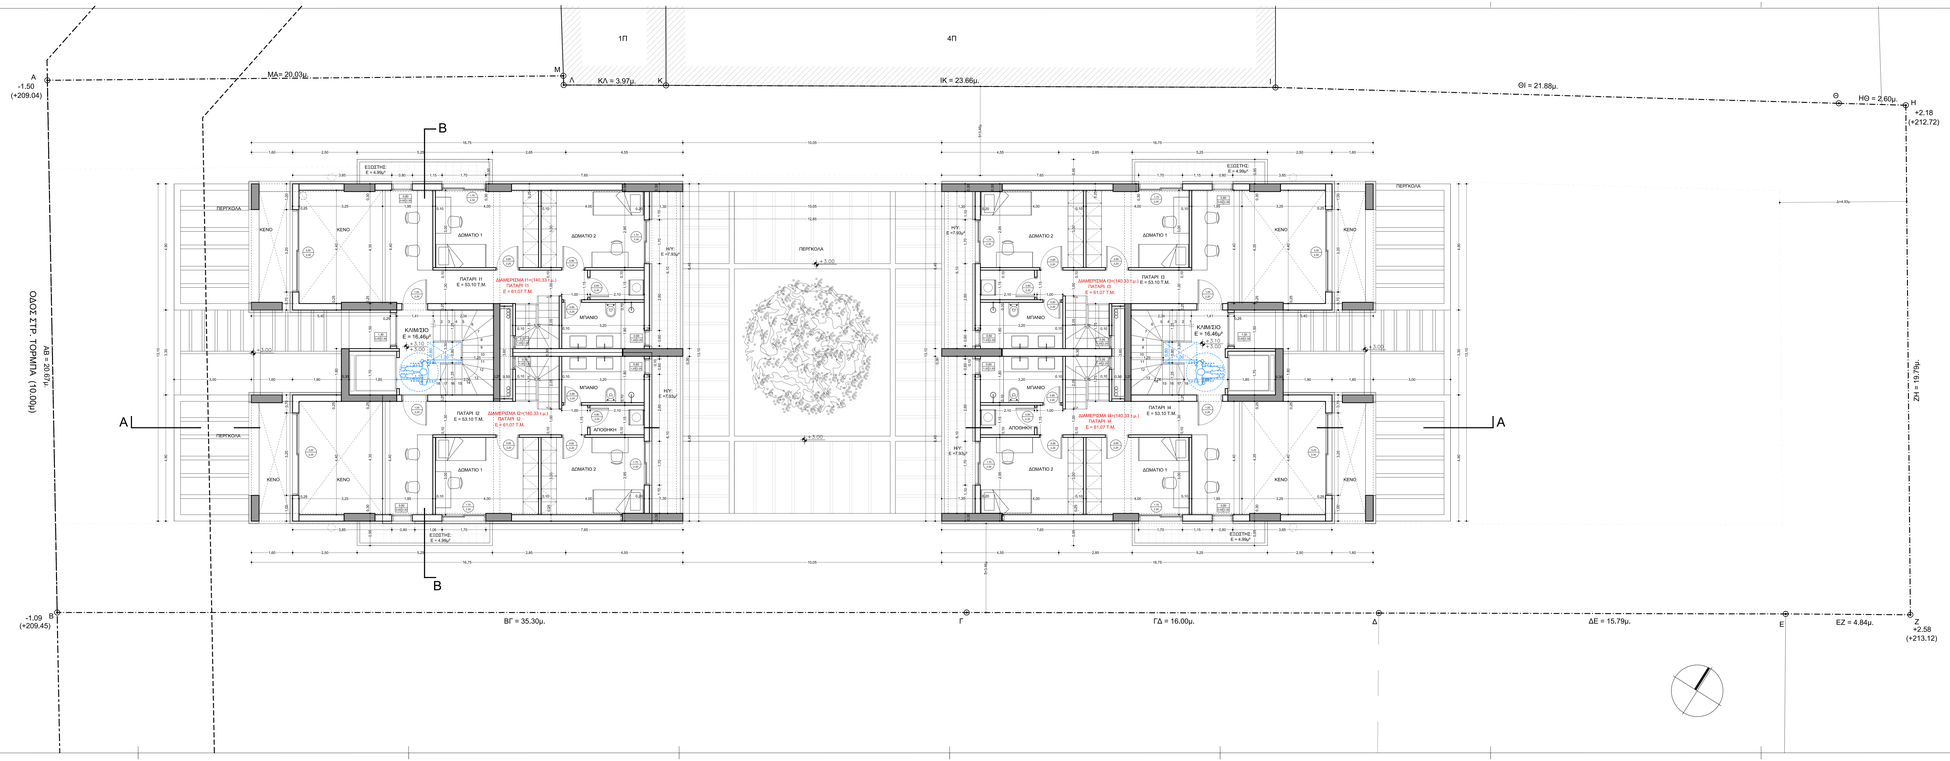

ΕΡΓΟ	ΝΕΑ ΠΕΝΤΑΟΡΟΦΗ ΠΟΛΥΚΑΤΟΙΚΙΑ ΜΕ ΥΠΟΓΕΙΟ, ΠΑΤΑΡΙ ΣΤΟ ΙΣΟΓΕΙΟ ΚΑΙ ΣΟΦΙΤΑ, ΜΕ ΕΦΑΡΜΟΓΗ ΤΩΝ ΠΑΡ. 8γ ΚΑΙ 8δ ΤΟΥ ΑΡΘΡΟΥ 15, ΤΗΣ ΠΑΡ. 1α ΤΟΥ ΑΡΘΡΟΥ 10 ΚΑΙ ΤΗΣ ΠΑΡ. 2 ΤΟΥ ΑΡΘΡΟΥ 25 ΤΟΥ Ν. 4067/12 ΚΑΙ ΚΟΠΗ 12 ΔΕΝΤΡΩΝ
ΘΕΣΗ	ΟΔΟΣ: ΣΤΡΑΤΗΓΟΥ ΤΟΜΠΡΑ (ΑΡ. 5) Ο.Τ. 26 - ΔΗΜΟΣ ΑΓΙΑΣ ΠΑΡΑΣΚΕΥΗΣ - ΝΟΜΟΣ ΑΤΤΙΚΗΣ
ΚΥΡΙΟΣ ΤΟΥ ΕΡΓΟΥ	M.A.Z.L. Investments A.E.
ΤΙΤΛΟΣ ΣΧΕΔΙΟΥ	ΚΑΤΟΨΗ ΠΑΤΑΡΙΩΝ - ΙΣΟΓΕΙΟΥ
ΑΡΙΘΜΟΣ ΣΧΕΔΙΟΥ	A3
ΚΛΙΜΑΚΑ	1:50
ΦΑΣΗ ΜΕΛΕΤΗΣ	
ΗΜΕΡΟΜΗΝΙΑ	ΝΟΕΜΒΡΙΟΣ 2022

ΑΝΑΘΕΩΡΗΣΗ	Α/Α	ΑΛΛΑΓΗ	ΗΜ/ΝΙΑ

ΜΕΛΕΤΗΤΕΣ	ΑΡΧΙΤΕΚΤΟΝΙΚΗ ΜΕΛΕΤΗ ΣΠΑΝΟΥ ΑΝΝΑ ΜΑΡΙΑ, αρχιτέκτων μηχανικός ΕΜΠ ΣΤΑΤΙΚΗ ΜΕΛΕΤΗ ΜΗΧΑΝΟΛΟΓΙΚΗ ΜΕΛΕΤΗ
ΥΠΟΓΡΑΦΕΣ	ΣΠΑΝΟΥ Κ. ΑΝΝΑ ΜΑΡΙΑ ΔΙΠΛΩΜ. ΑΡΧΙΤΕΚΤΩΝ ΜΗΧΑΝΙΚΟΣ ΣΠΑΝΟΥ ΜΕΤΟΧΟΥ ΠΑΝΤΕΛΕΗΜΩΝ Μ.Α.Ε.Ε.Δ. - ΑΥΔΗΣΕΙΣ ΜΗΤΡΩΩΝ, ΣΤΑΥΟ Κ. ΦΙΛΙΠΠΟΥ 3 - ΤΚ 15231 ΧΑΛΑΝΔΡΙ - ΑΤΤΙΚΗ ΑΦΜ: 112396210 - ΔΟΥ: ΑΓ. ΒΑΡΒΑΡΑΣ